


Légende

- Soils**
 - Enrobé conservé
 - Dallage conservé
 - Nouveaux enrobés
 - Béton balayé
 - Mixte plaques béton / Gazon
 - Sable stabilisé 0/4
 - Gazon
 - Zone boisée
- Mobilier**
 - Tables
 - Bancs
 - Traverses chêne empilées
- Terrains de jeux/sport**
 - Terrain de basket
 - City-stade rénové
 - Sol aire de jeux
 - Boulodrome
 - Jeux ados
- Végétation**
 - Haies
 - Arbres conservés
 - Nouvelles plantations
 - Arbres
 - Arbres en cépée
 - Vivaces
- Autres**
 - Nouvelles places de parking
 - Bâtiments

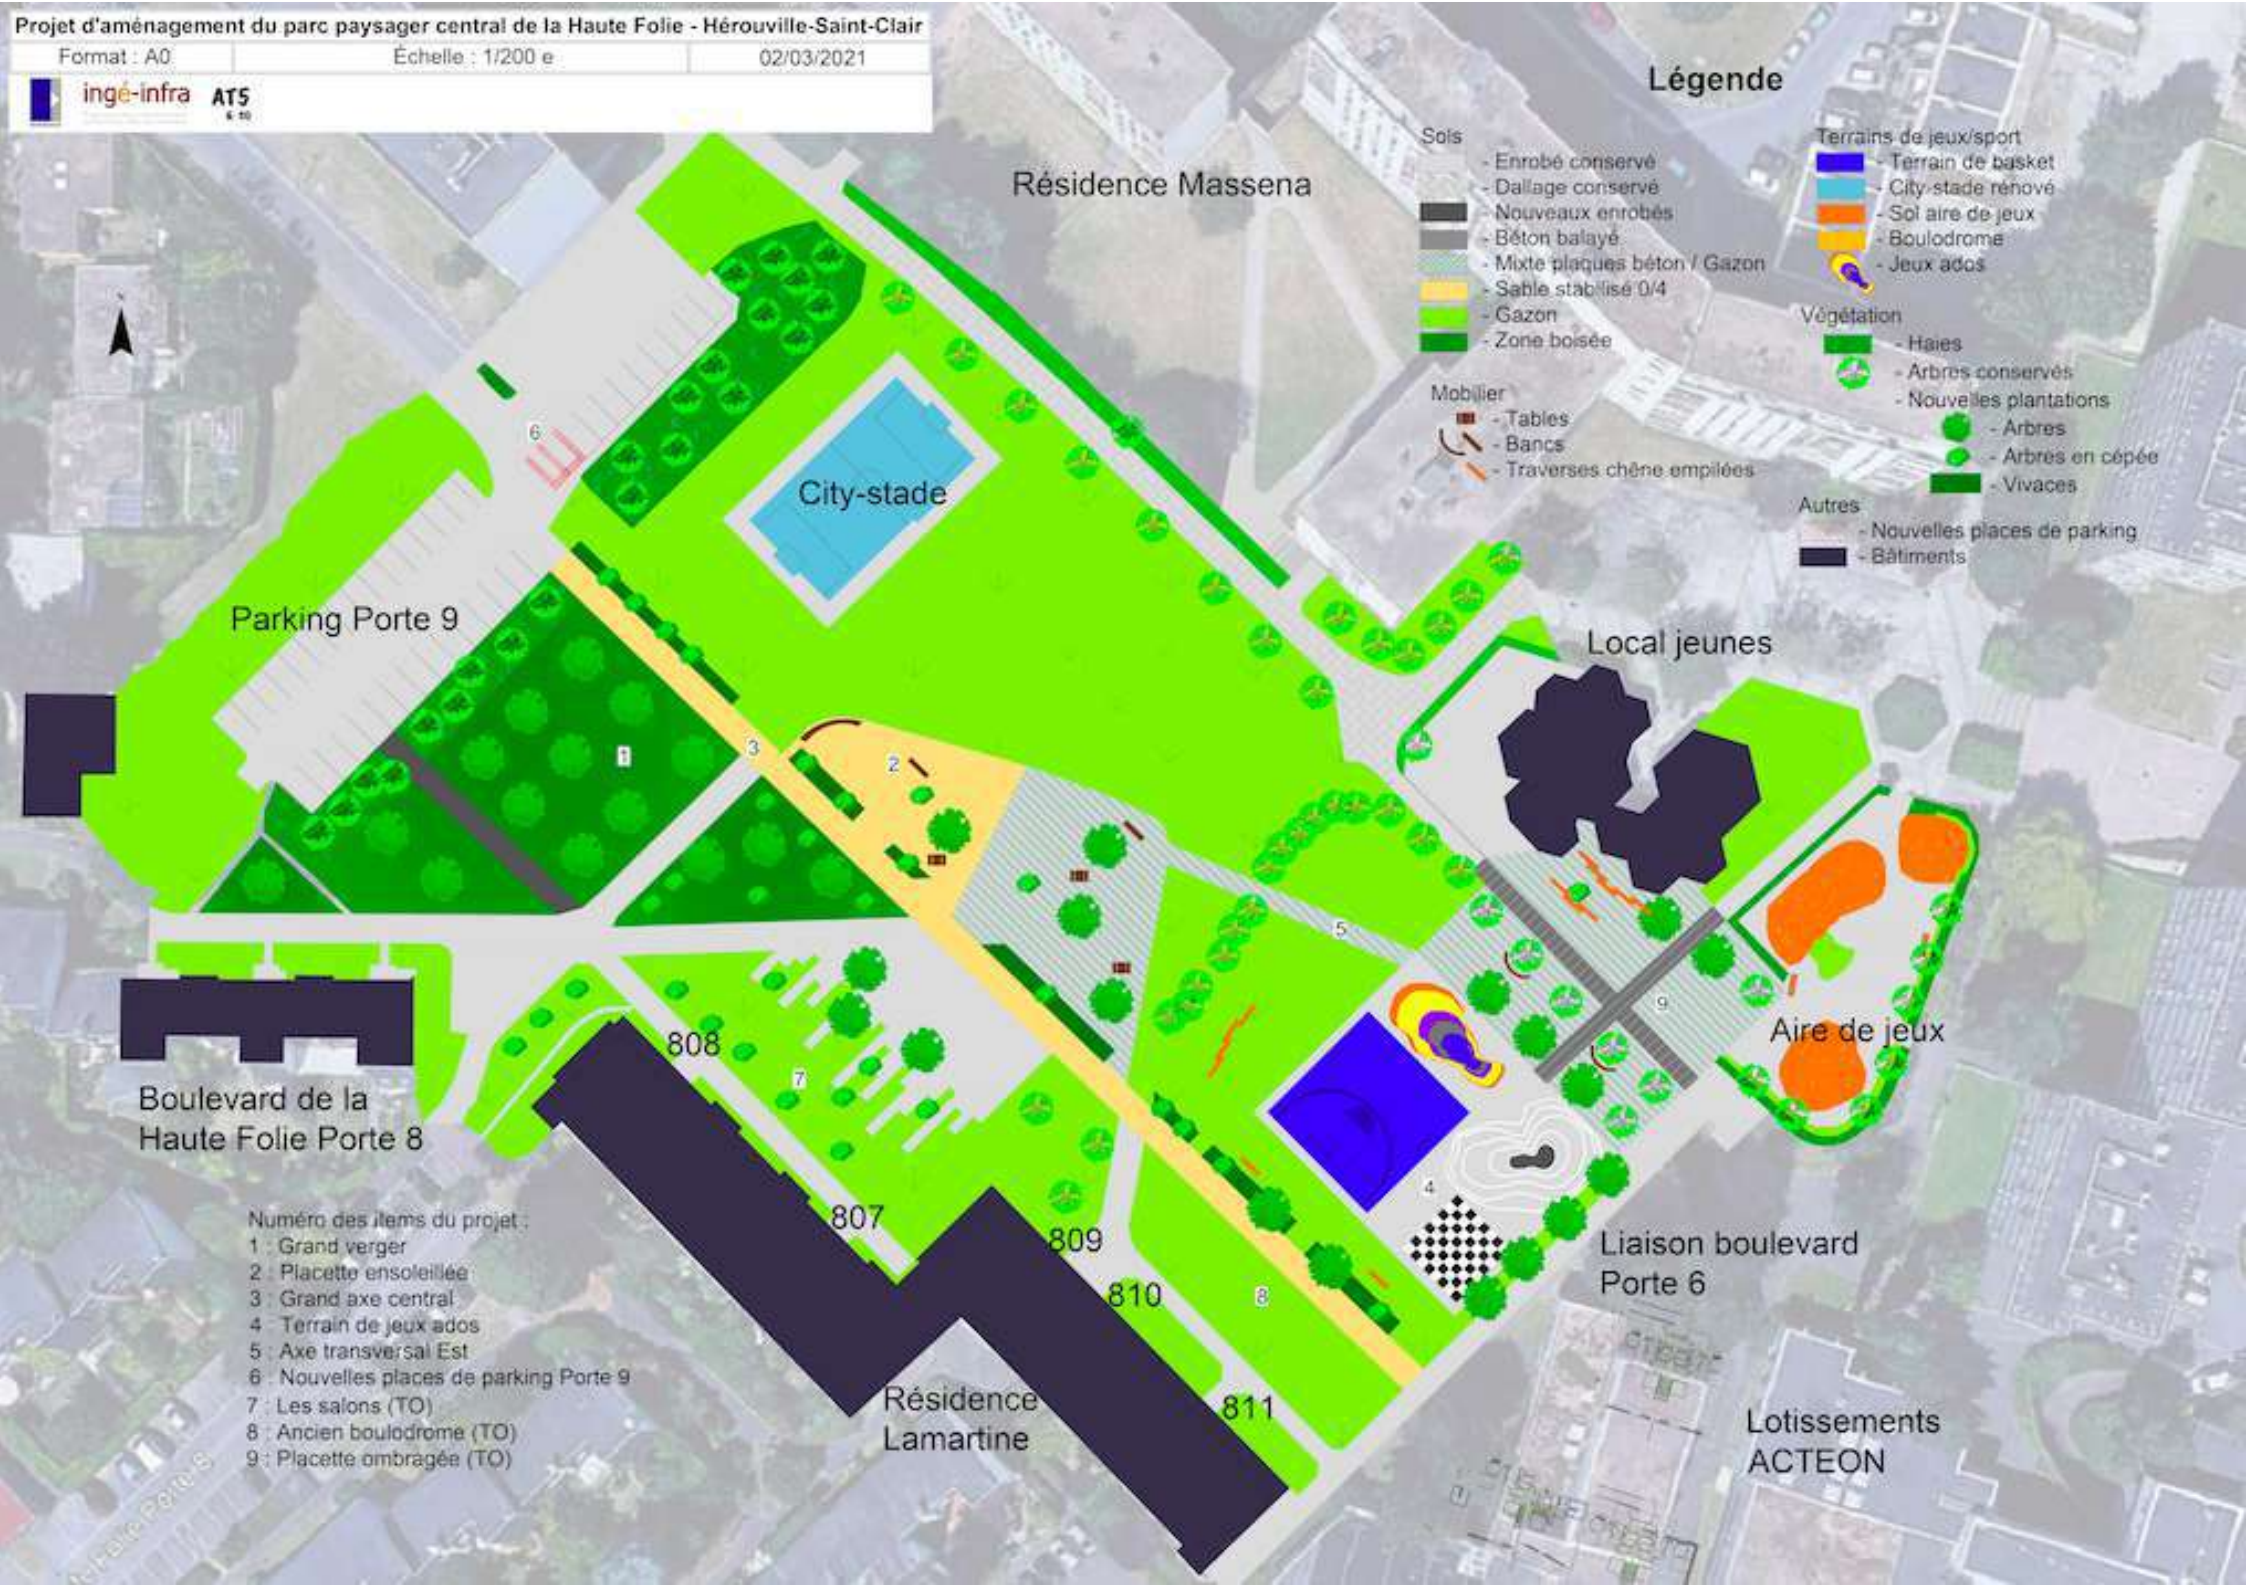

- Numéro des items du projet :
- 1 : Grand verger
 - 2 : Placette ensoleillée
 - 3 : Grand axe central
 - 4 : Terrain de jeux ados
 - 5 : Axe transversal Est
 - 6 : Nouvelles places de parking Porte 9
 - 7 : Les salons (TO)
 - 8 : Ancien boulodrome (TO)
 - 9 : Placette ombragée (TO)

Résidence Massena

City-stade

Parking Porte 9

Local jeunes

Aire de jeux

Boulevard de la Haute Folie Porte 8

Liaison boulevard Porte 6

Résidence Lamartine

Lotissements ACTEON

808

807

809

810

811