


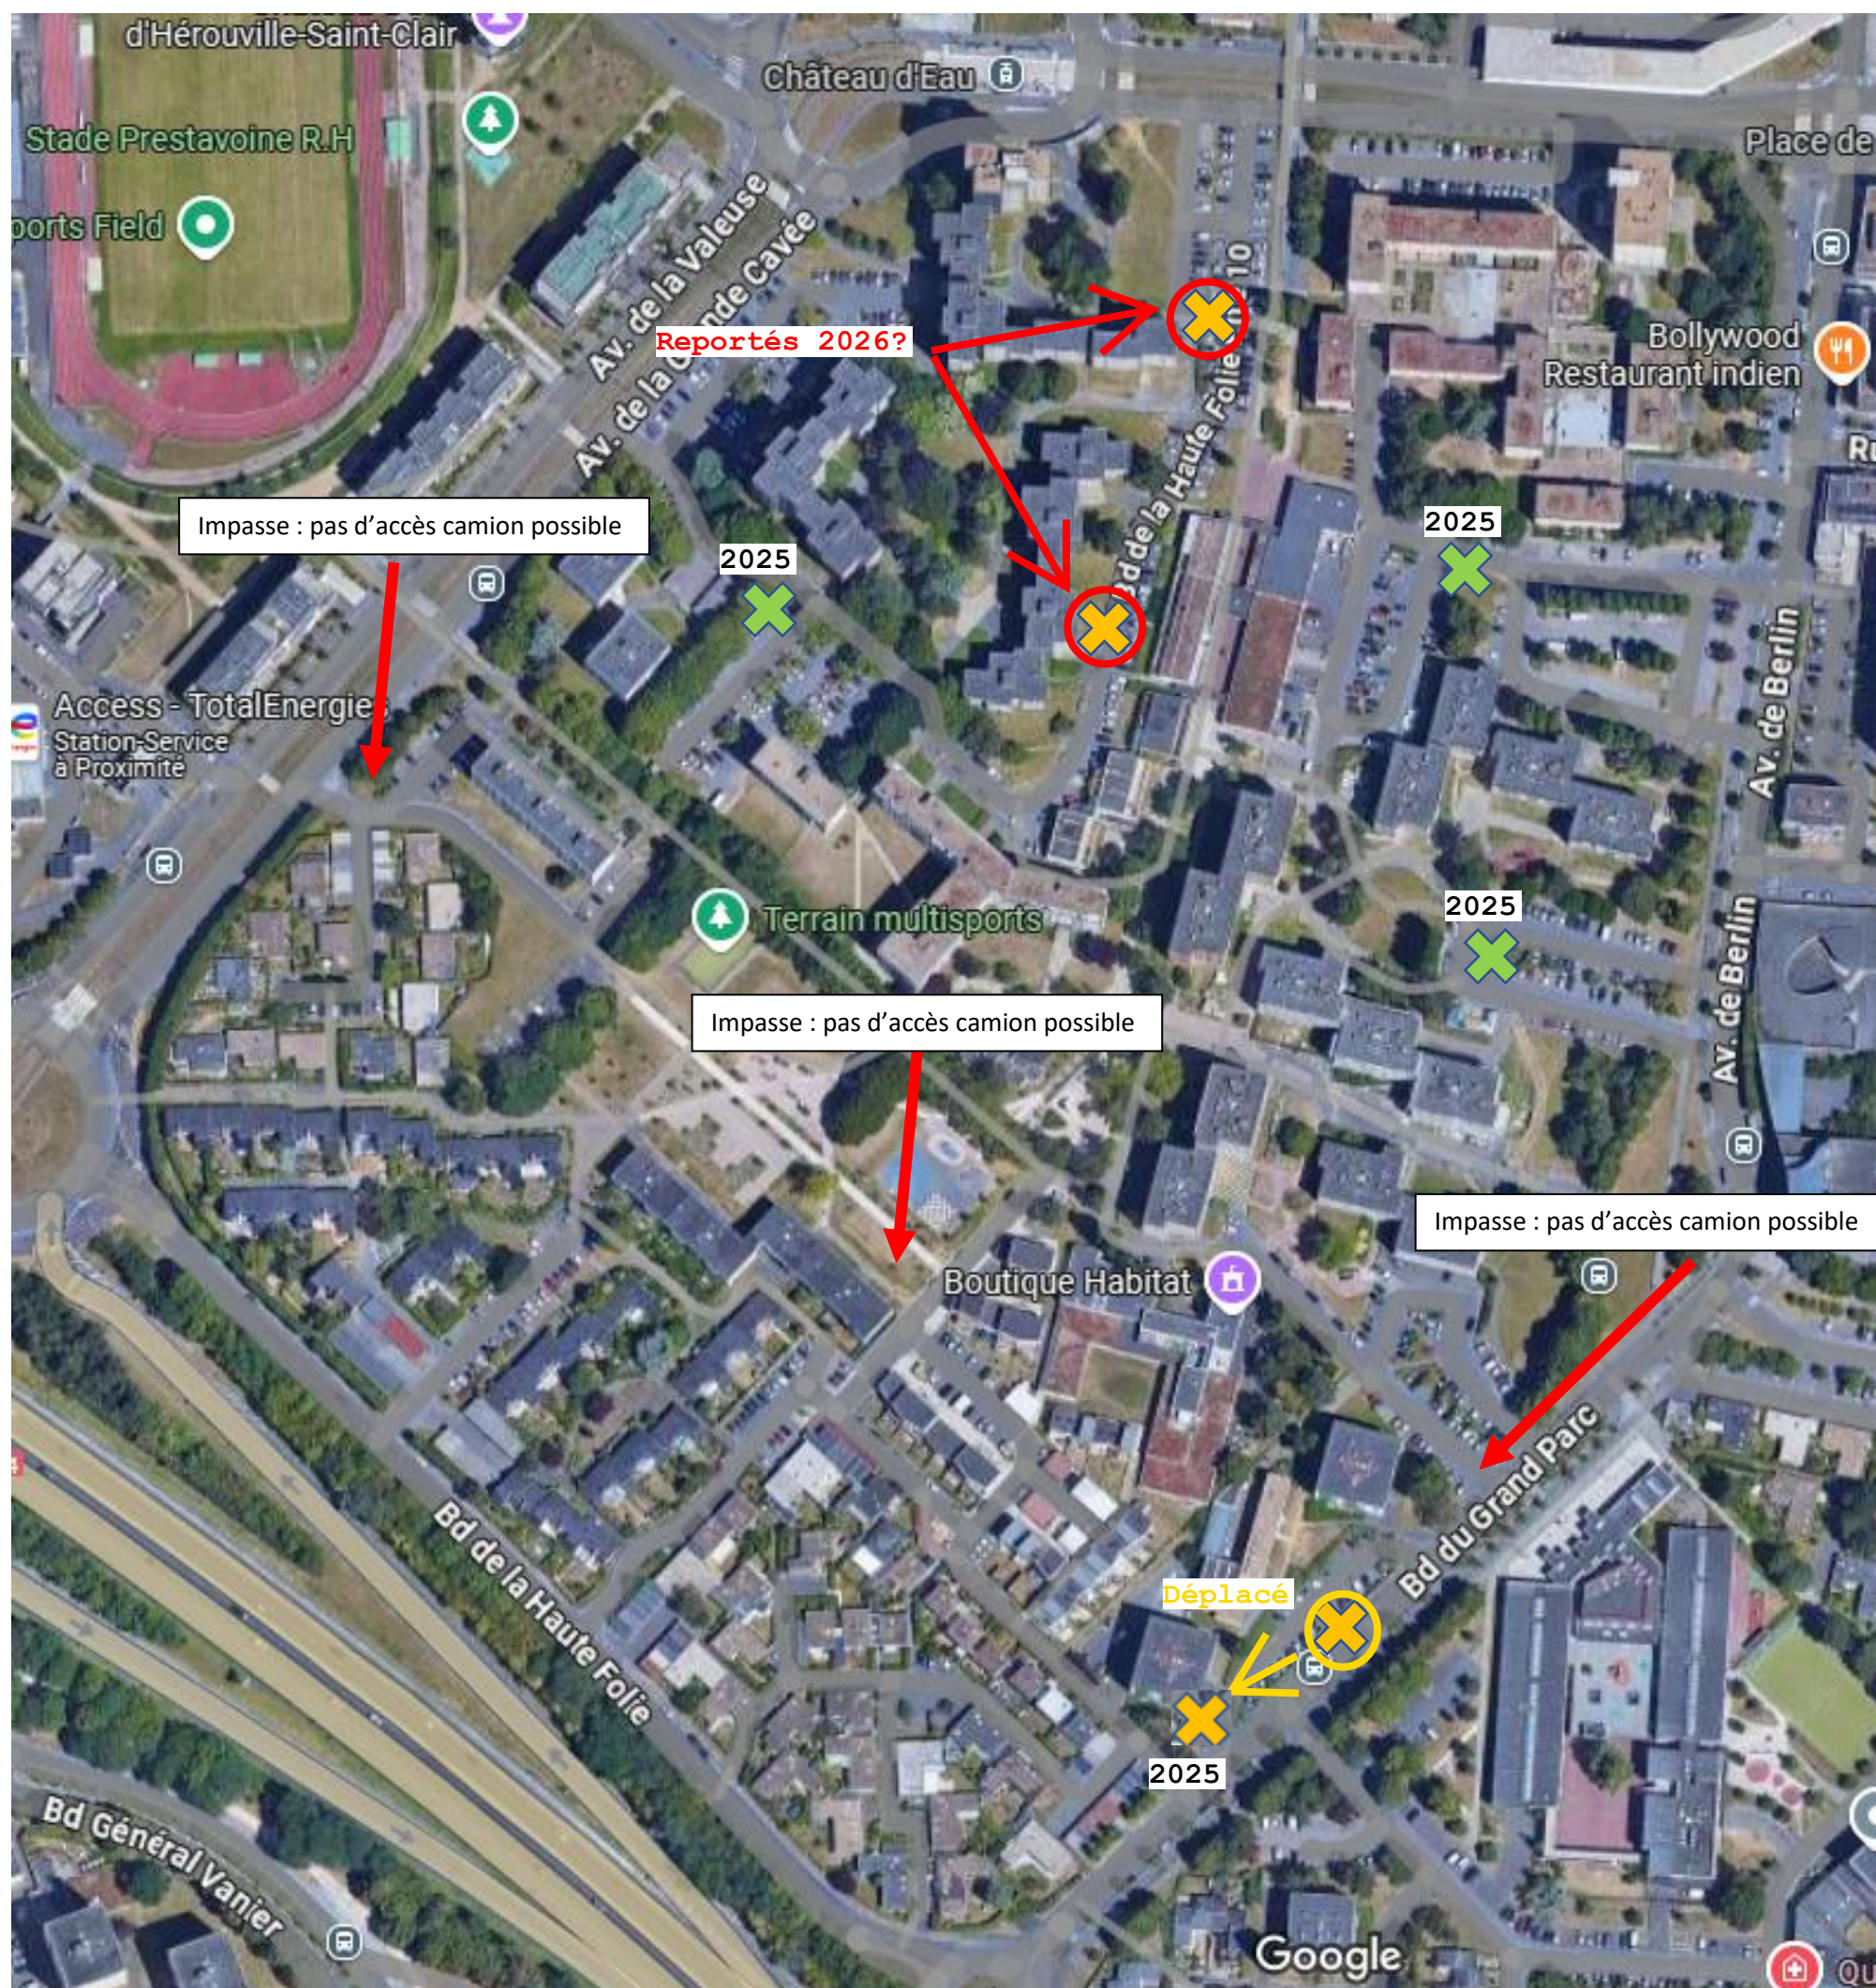

✕ PAV existant renouvelé

✕ Création nouvel emplacement